

Отдел обеспечения ведения кадастра объектов недвижимости г.Красноярска ФГУ ЗКП по Красноярскому краю

В.1

Наименование органа (организации), осуществляющего государственный кадастровый учет земельных участков

КАДАСТРОВЫЙ ПЛАН ЗЕМЕЛЬНОГО УЧАСТКА (выписка из государственного земельного кадастра)

06.05.2005

№ 50/05-4258

1	Кадастровый номер <u>24:50:04 00 186:0039</u>		2	Лист № <u>1</u>	3	Всего листов <u>2</u>	
Общие сведения							
4	Предыдущие номера <u>24:50:04 00 186:0915</u>						
5	Наименование участка <u>Землепользование</u> 6 -						
7	Местоположение <u>установлено относительно ориентира нежилое здание, расположенного в границах участка, адрес ориентира: г. Красноярск ул. Устиновича, 38 б</u>						
8	Категория земель:						
8.1	Земли сельскохозяйственного назначения	Земли поселений	Земли промышленности, транспорта, связи, радиовещания, телевидения, информатики, космического обеспечения, энергетики, обороны и иного назначения	Земли особо охраняемых территорий	Земли лесного фонда	Земли водного фонда	
8.2	-	весь	-	-	-	-	
9	Разрешенное использование /назначение/: <u>В целях эксплуатации нежилого здания</u>						
10	Фактическое использование /характер деятельности/: <u>в целях эксплуатации нежилого здания (4550 кв.м)</u>						
11	Площадь: <u>4738 ± 24 кв.м.</u>	12	Нормативная цена: <u>-</u>	13	Ставка земельного налога: <u>-</u>	14	Базовая ставка арендной платы: <u>-</u>
15	Сведения о правах:						
16	Особые отметки: <u>План изготовлен в 2 экземплярах, имеющих одинаковую юридическую силу. Площадь земельного участка соответствует материалам межевания.</u>						
17	Цель предоставления выписки: <u>Для государственной регистрации прав</u>						
18	Дополнительные сведения для регистрации сделки, в результате которой образован земельный участок	18.1	Регистрационный номер документов в ОКУ <u>50/05-1786</u>				
		18.2	Номера образованных участков: <u>24:50:04.00.186:0039</u>				
		18.3	Номера ликвидируемых участков: <u>-</u>				

И.о. начальника межрайонного отдела №1 Управления Роснедвижимости по Красноярскому краю

Должность

М.П.


подпись

/Шестопалов Ю.В./

Фамилия И.О.




КАДАСТРОВЫЙ ПЛАН ЗЕМЕЛЬНОГО УЧАСТКА (выписка из государственного земельного кадастра)

В.2

1 Кадастровый номер 24:50:04 00 186:0039

2 Лист № 2

3 План (чертеж, схема) границ земельного участка

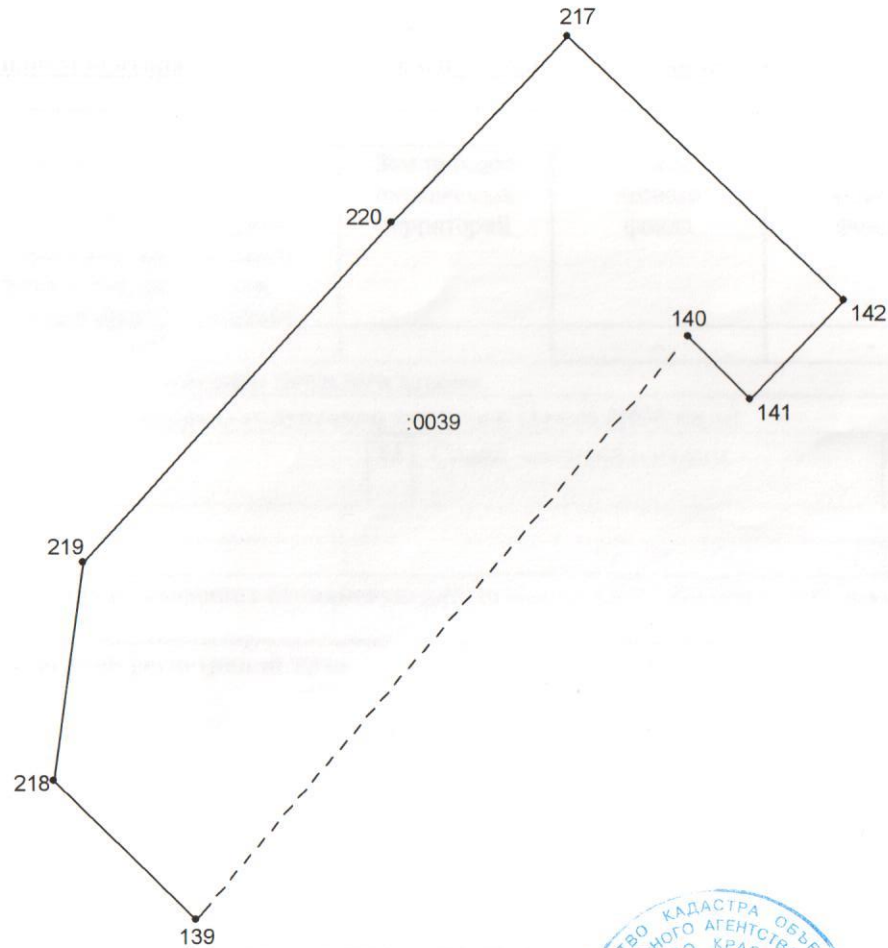

4 Масштаб 1:1000

И.о. начальника межрайонного отдела №1 Управления Роснедвижимости по Красноярскому краю

Должность



М.П. _____
подпись, дата

/Шестопапов Ю.В./

Фамилия И.О.

06 ЮЛ 2005

4100/2014-8514

филиал федерального государственного бюджетного учреждения "Федеральная кадастровая палата Федеральной службы государственной регистрации, кадастра и картографии" по Красноярскому краю

(полное наименование органа кадастрового учета)

КАДАСТРОВЫЙ ПАСПОРТ ЗЕМЕЛЬНОГО УЧАСТКА

КП.1

"04" сентября 2014 г. № 24/14-619107

1	Кадастровый номер: 24:50:0400186:945	2	Лист № 1	3	Всего листов: 3
4	Номер кадастрового квартала: 24:50:0400186				
Общие сведения					
5	Предыдущие номера: 24:50:04 00 186:0915	6	Дата внесения номера в государственный кадастр недвижимости: 03.02.2005		
7	—				
8	Местоположение: Местоположение установлено относительно ориентира, расположенного в границах участка. Почтовый адрес ориентира: Красноярский край, г. Красноярск, ул. Устиновича, 38а				
9	Категория земель: Земли населенных пунктов				
10	Разрешенное использование: В целях эксплуатации нежилого здания				
11	Площадь: 5196+/-25 кв. м				
12	Кадастровая стоимость (руб.): 14731699.2				
15	Сведения о правах: Список правообладателей прилагается на листе № 2				
14	Особые отметки: —				
15	Сведения о природных объектах: —				
16	Дополнительные сведения для регистрации прав на образованные земельные участки	16.1	Номера образованных участков: 24:50:0400186:1069, 24:50:0400186:1074, 24:50:0400186:1076, 24:50:0400186:1077, 24:50:0400186:1078, 24:50:0400186:1088, 24:50:0400186:39, 24:50:0400186:937, 24:50:0400186:938, 24:50:0400186:939, 24:50:0400186:945, 24:50:0400186:952		
		16.2	Номер участка, преобразованного в результате выдела: —		
		16.3	Номера участков, подлежащих снятию с кадастрового учета: 24:50:04 00 186:0915		
		16.4	Характер сведений государственного кадастра недвижимости (статус записи о земельном участке): —		

Инженер II категории отдела по г. Красноярску

(наименование должности)



А. С. Белошапкина

(инициалы, фамилия)

КАДАСТРОВЫЙ ПАСПОРТ ЗЕМЕЛЬНОГО УЧАСТКА

"04" сентября 2014 г. № 24/14-619107

КП.1

1	Кадастровый номер: <u>24:50:0400186:945</u>			2	Лист № <u>2</u>	3	Всего листов: <u>3</u>
	Правообладатель	Вид права	Особые отметки	Документ			
14	Муниципальное образование город Красноярск	Собственность	—	—			
	Муниципальное дошкольное образовательное учреждение "Детский сад № 214 общеразвивающего вида с приоритетным осуществлением деятельности по познавательнo-речевому направлению развития детей"	Постоянное (бессрочное) пользование	—	—			

Инженер II категории отдела по г. Красноярску

(наименование должности)



(подпись)


А. С. Белошапкина

(инициалы, фамилия)

КАДАСТРОВЫЙ ПАСПОРТ ЗЕМЕЛЬНОГО УЧАСТКА

"04" сентября 2014 г. № 24/14-619107

КП.2

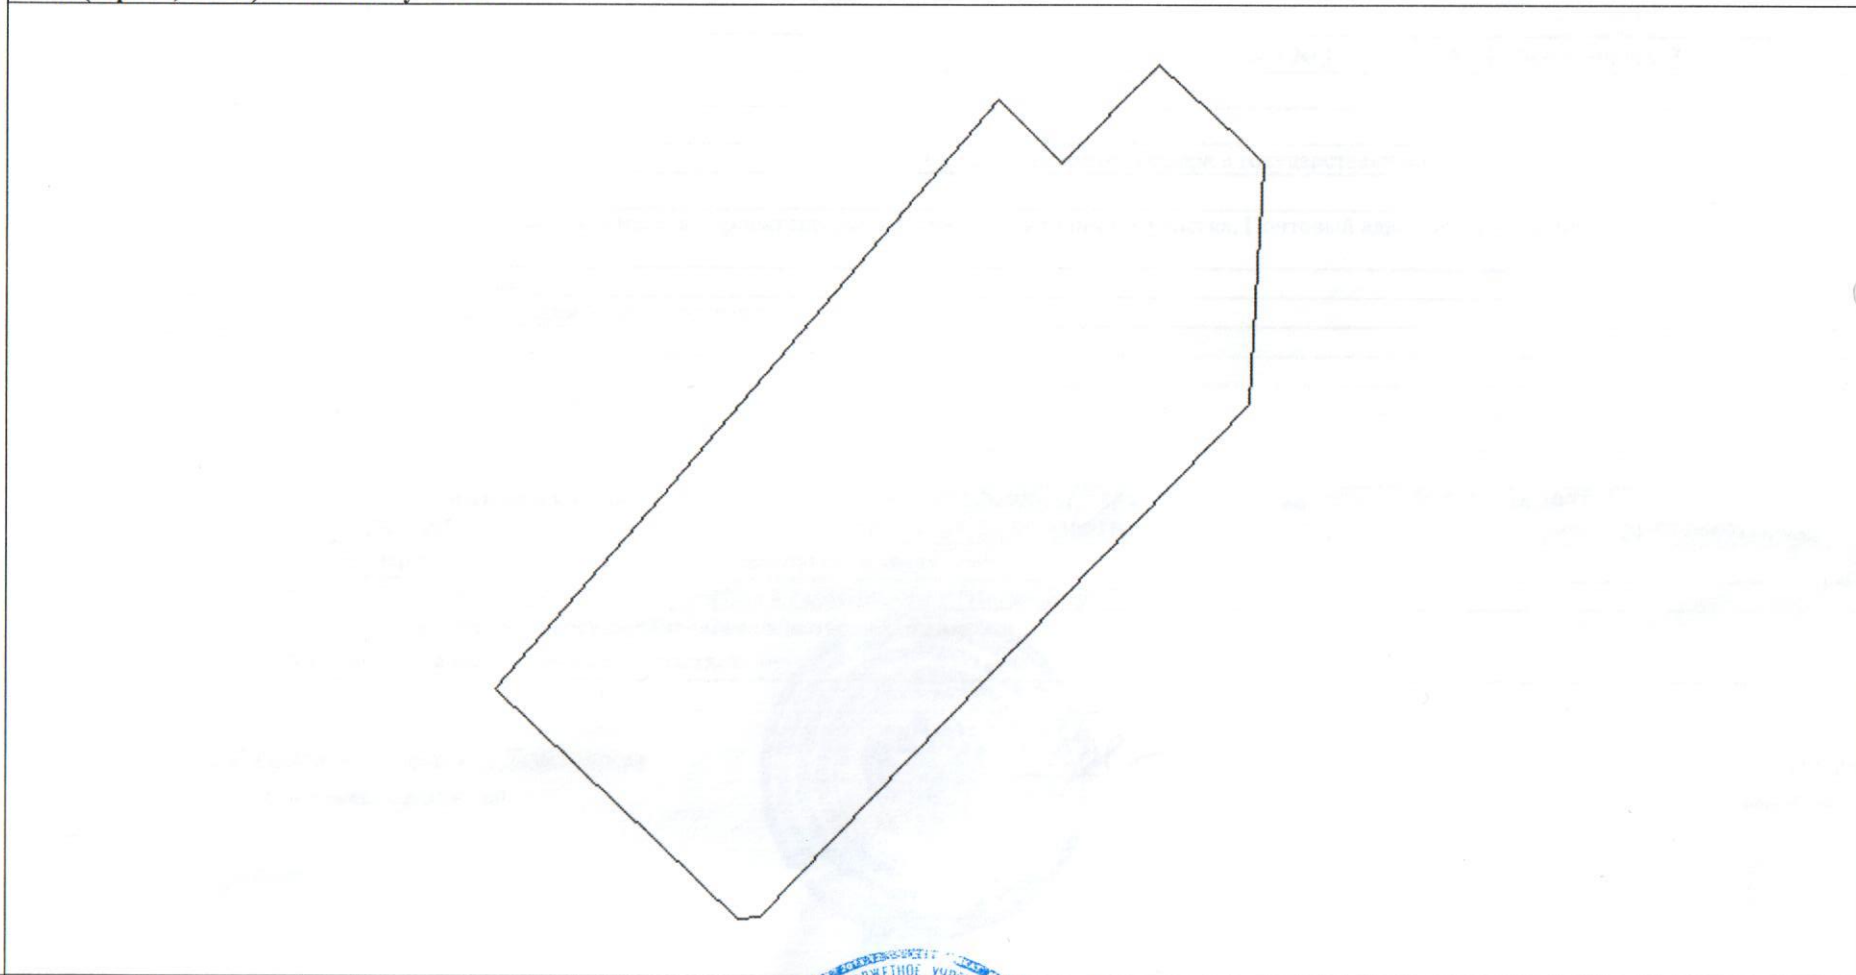1	Кадастровый номер: <u>24:50:0400186:945</u>	2	Лист № <u>3</u>	3	Всего листов: <u>3</u>
4	План (чертеж, схема) земельного участка 				
5	Масштаб <u>1:1000</u>	Условные знаки: —			

Инженер II категории отдела по г. Красноярску
(наименование должности)



А. С. Белошапкина
(инициалы, фамилия)